


ZMIANA MIEJSCOWEGO PLANU ZAGOSPODAROWANIA PRZESTRZENNEGO POŁUDNIOWO-WSCHODNIEJ CZĘŚCI MIASTA OPOLE LUBELSKIE

PROJEKT - Etap: opiniowanie i uzgadnianie




Wyrys w skali 1:5 000

ze zmiany Studium uwarunkowań i kierunków zagospodarowania
przestrzennego Gminy Opole Lubelskie - Miasto Opole Lubelskie

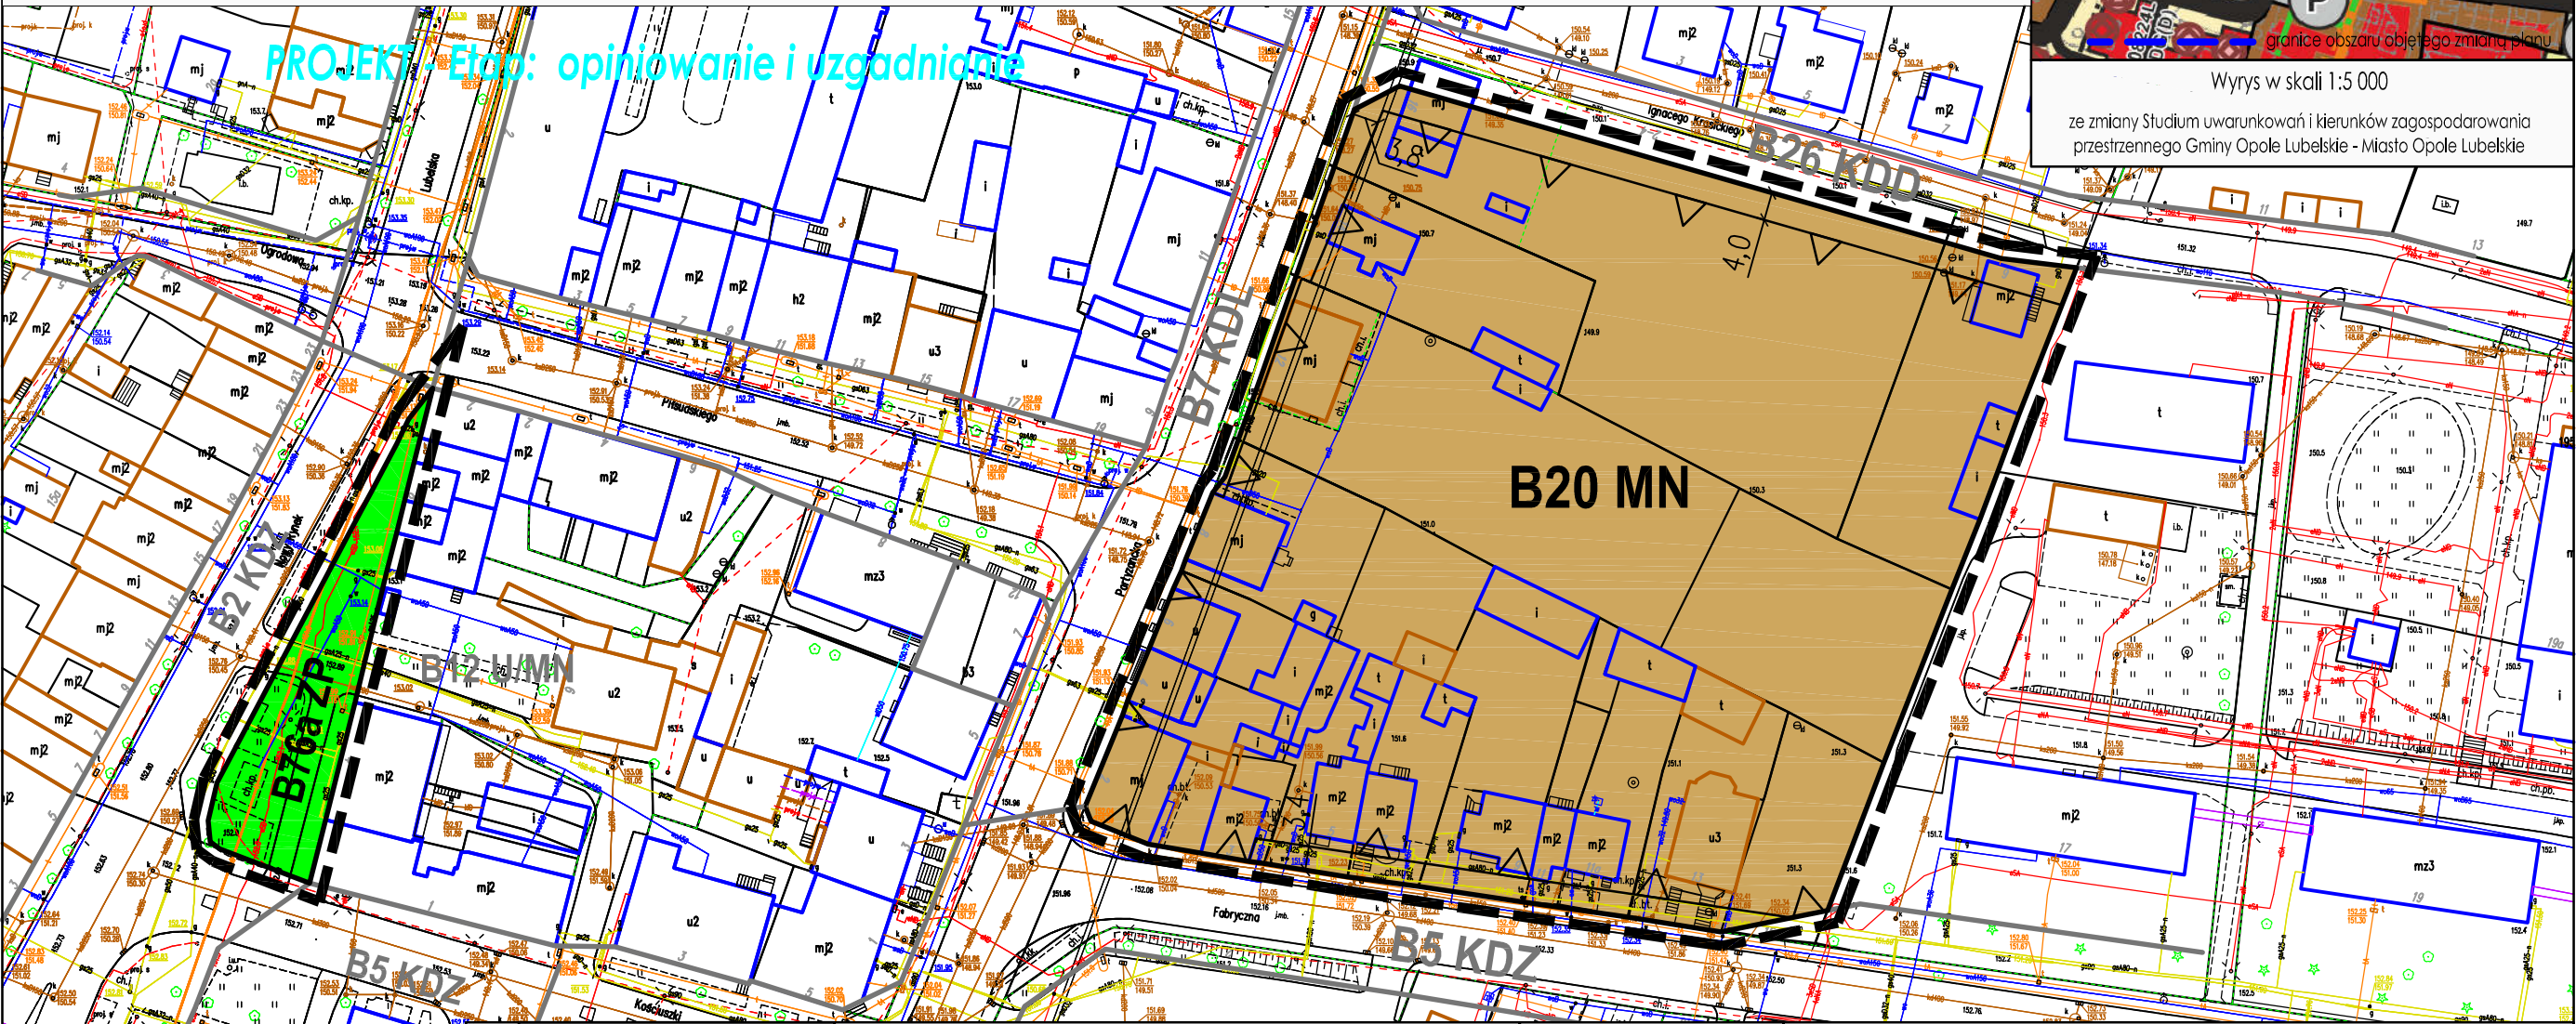

OZNACZENIA

	granica opracowania
	linie rozgraniczające tereny
	nieprzekraczalne linie zabudowy
	tereny zieleni urządzonej
	tereny zabudowy mieszkaniowej jednorodzinnej

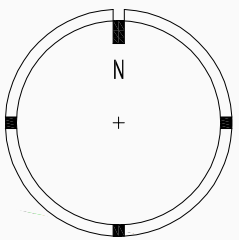

SKALA
1:1000

ZMIANA MIEJSCOWEGO PLANU
ZAGOSPODAROWANIA PRZESTRZENNEGO
MIASTA OPOLE LUBELSKIE



Załącznik Nr 1 - RYSUNEK PLANU
do Uchwały Nr/...../2018 Rady Miejskiej
w Opolu Lubelskim z dnia 2018 r.